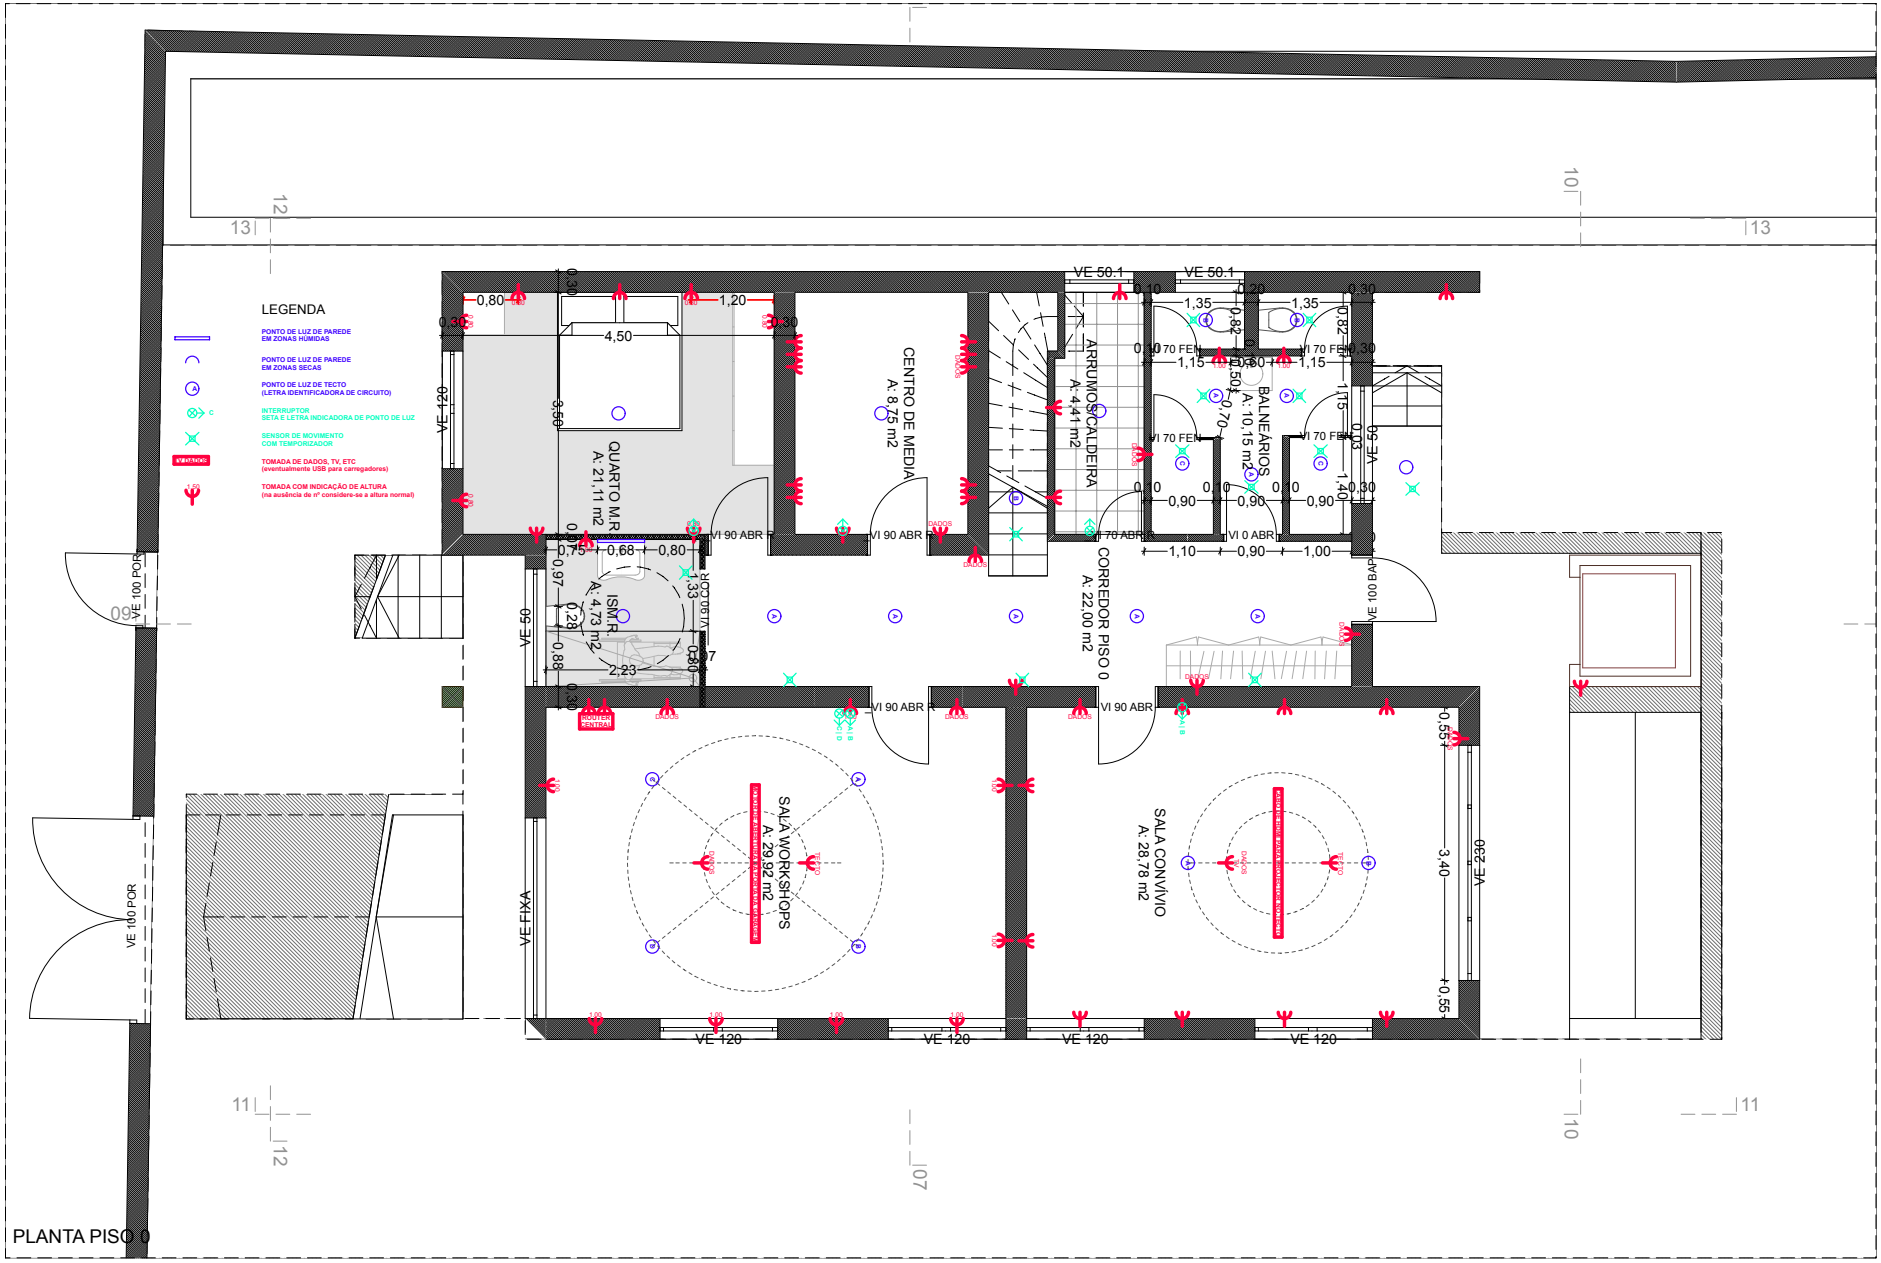

Este desenho é propriedade de ANTÓNIO A. C. MARTINS - ARQUITECTOS ASSOCIADOS, LDA. e não pode ser reproduzido, divulgado ou copiado, no todo ou em parte, sem autorização expressa. Reservados todos os direitos pela legislação em vigor: DECRETO-LEI 63/85 de 14 de Março

ANTONIO A. C. MARTINS ARQUITECTOS ASSOCIADOS, LDA.
RUA DO ANJO 65 4700-305 BRAGA TEL:253 267 114/5 FAX:253 267 116
GERAL@BIGARQUITECTURA.PT

CO-LIVING CO-WORKING PROJECT

MORADIA - AV. 31 JANEIRO - BRAGA

PROJECTO DE EXECUÇÃO - VERSÃO FINAL

03/04/18 18:54
ESC. 1/100
REV03

BIG
ARQUITECTURA
ANTONIO A. C. MARTINS ARQTOS ASSOC., LDA.

01

PLANTA PISO 2

Este desenho é propriedade de ANTONIO A. C. MARTINS - ARQUITECTOS ASSOCIADOS, LDA. e não pode ser reproduzido, divulgado ou copiado, no todo ou em parte, sem autorização expressa. Reservados todos os direitos pela legislação em vigor: DECRETO-LEI 63/85 de 14 de Março

ANTONIO A. C. MARTINS ARQUITECTOS ASSOCIADOS, LDA.
RUA DO ANJO 65 4700-305 BRAGA TEL:253 267 114/5 FAX:253 267 116
GERAL@BIGARQUITECTURA.PT

CO-LIVING CO-WORKING PROJECT

MORADIA - AV. 31 JANEIRO - BRAGA

PROJECTO DE EXECUÇÃO - VERSÃO FINAL

03/04/18 18:54
ESC. 1/100
REV03

BIG
ARQUITECTURA
ANTONIO A. C. MARTINS ARQTOS ASSOC., LDA.

02

PLANTA PISO 1

Este desenho é propriedade de ANTÓNIO A. C. MARTINS - ARQUITECTOS ASSOCIADOS, LDA. e não pode ser reproduzido, divulgado ou copiado, no todo ou em parte, sem autorização expressa. Reservados todos os direitos pela legislação em vigor: DECRETO-LEI 63/85 de 14 de Março

ANTONIO A. C. MARTINS ARQUITECTOS ASSOCIADOS, LDA.
RUA DO ANJO 65 4700-305 BRAGA TEL:253 267 114/5 FAX:253 267 116
GERAL@BIGARQUITECTURA.PT

CO-LIVING CO-WORKING PROJECT

MORADIA - AV. 31 JANEIRO - BRAGA
PROJECTO DE EXECUÇÃO - VERSÃO FINAL

03/04/18 18:54
ESC. 1/100
REV03

BIG
ARQUITECTURA
ANTONIO A. C. MARTINS ARQTOS ASSOC., LDA.

03